ARCHITEKTIN DIPL. ING. LIANE LISZT
STAATL. BEF. U. BEEID. ZIVILTECHNIKERIN
FLORASTRASSE 10, 2540 BAD VÖSLAU
TEL.: 02252/76659 DW 11 OD 12 FAX DW 18

VORABZUG

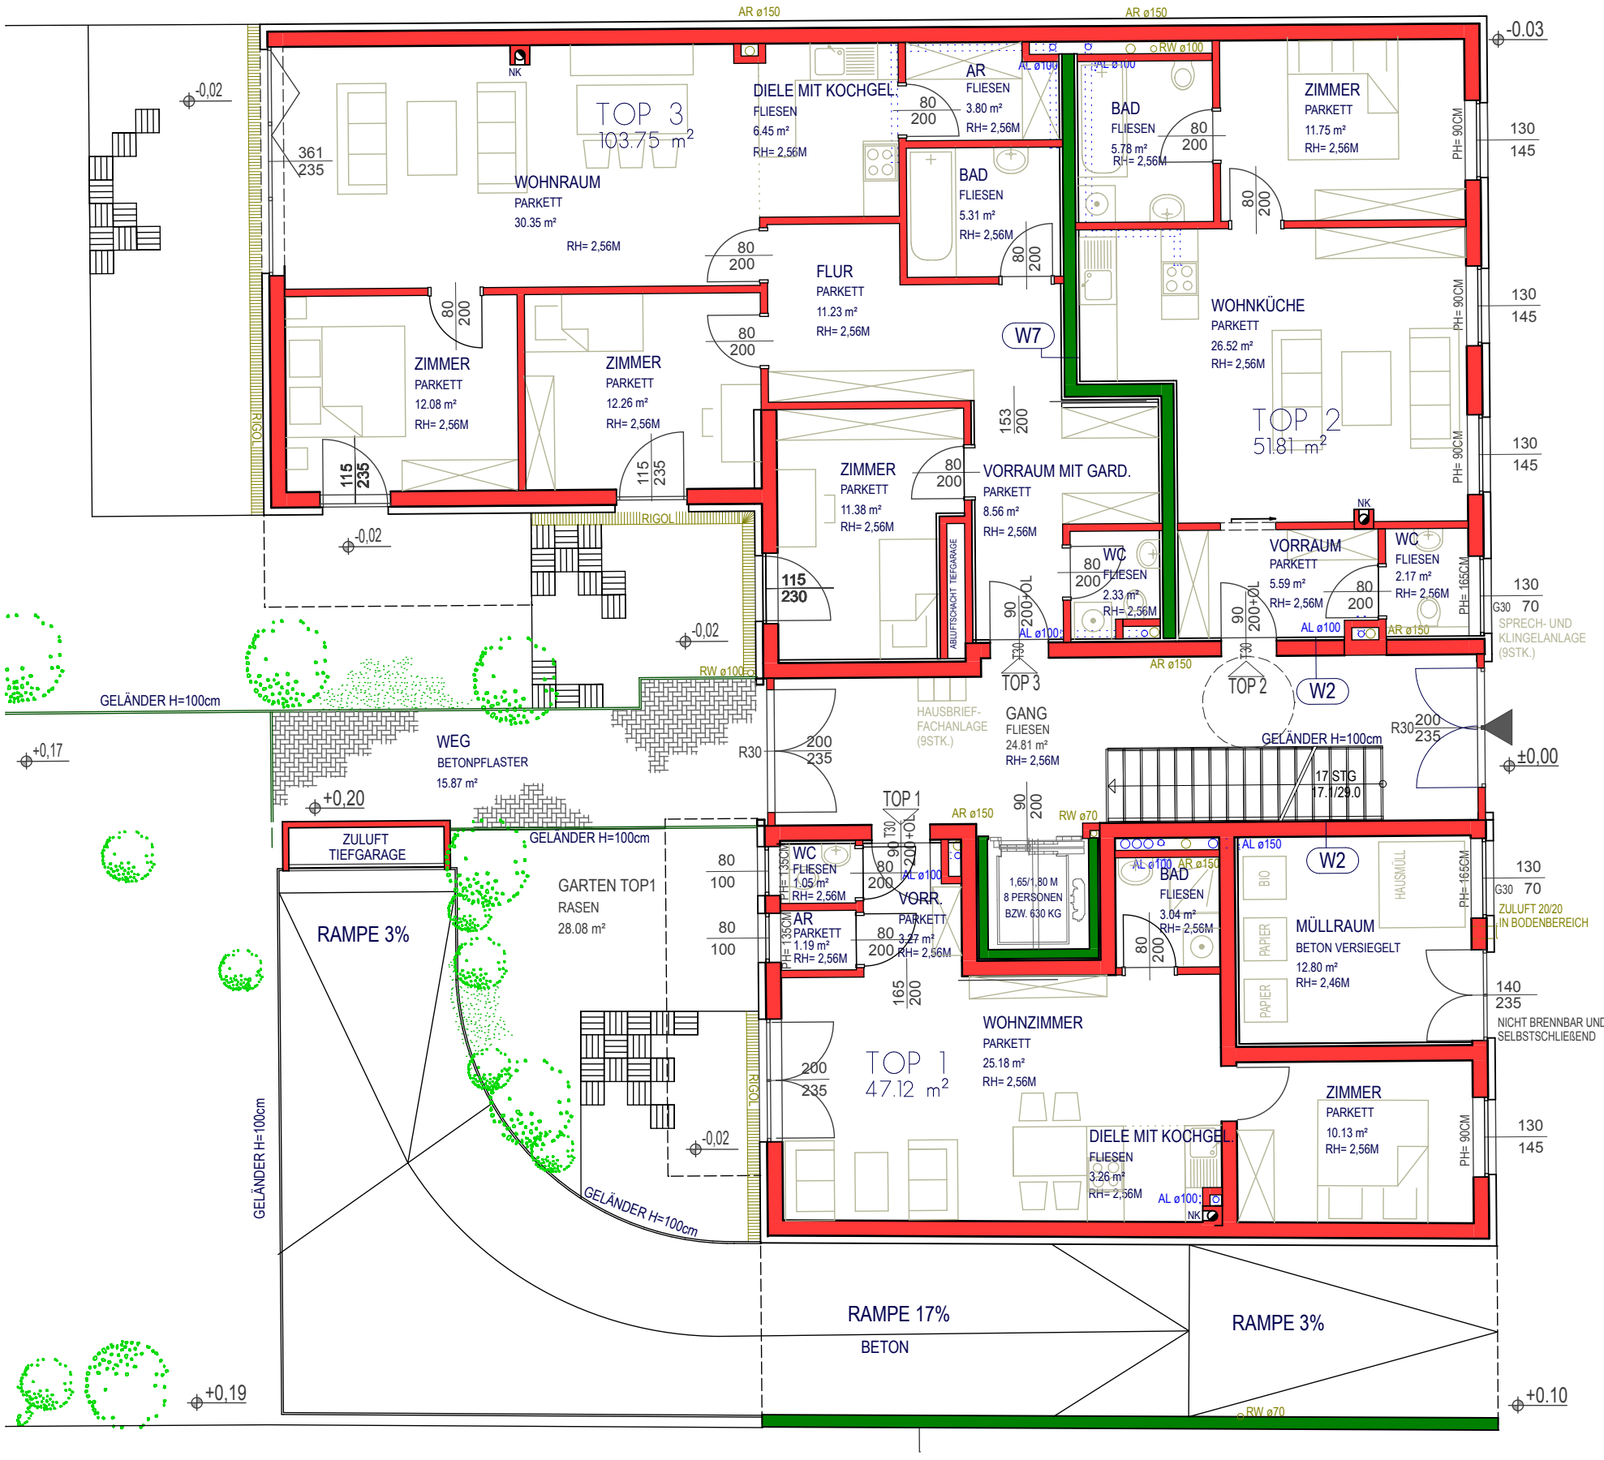

AUTOFABRIKSTR.20 / ERDGESCHOSS / M = 1 : 100